


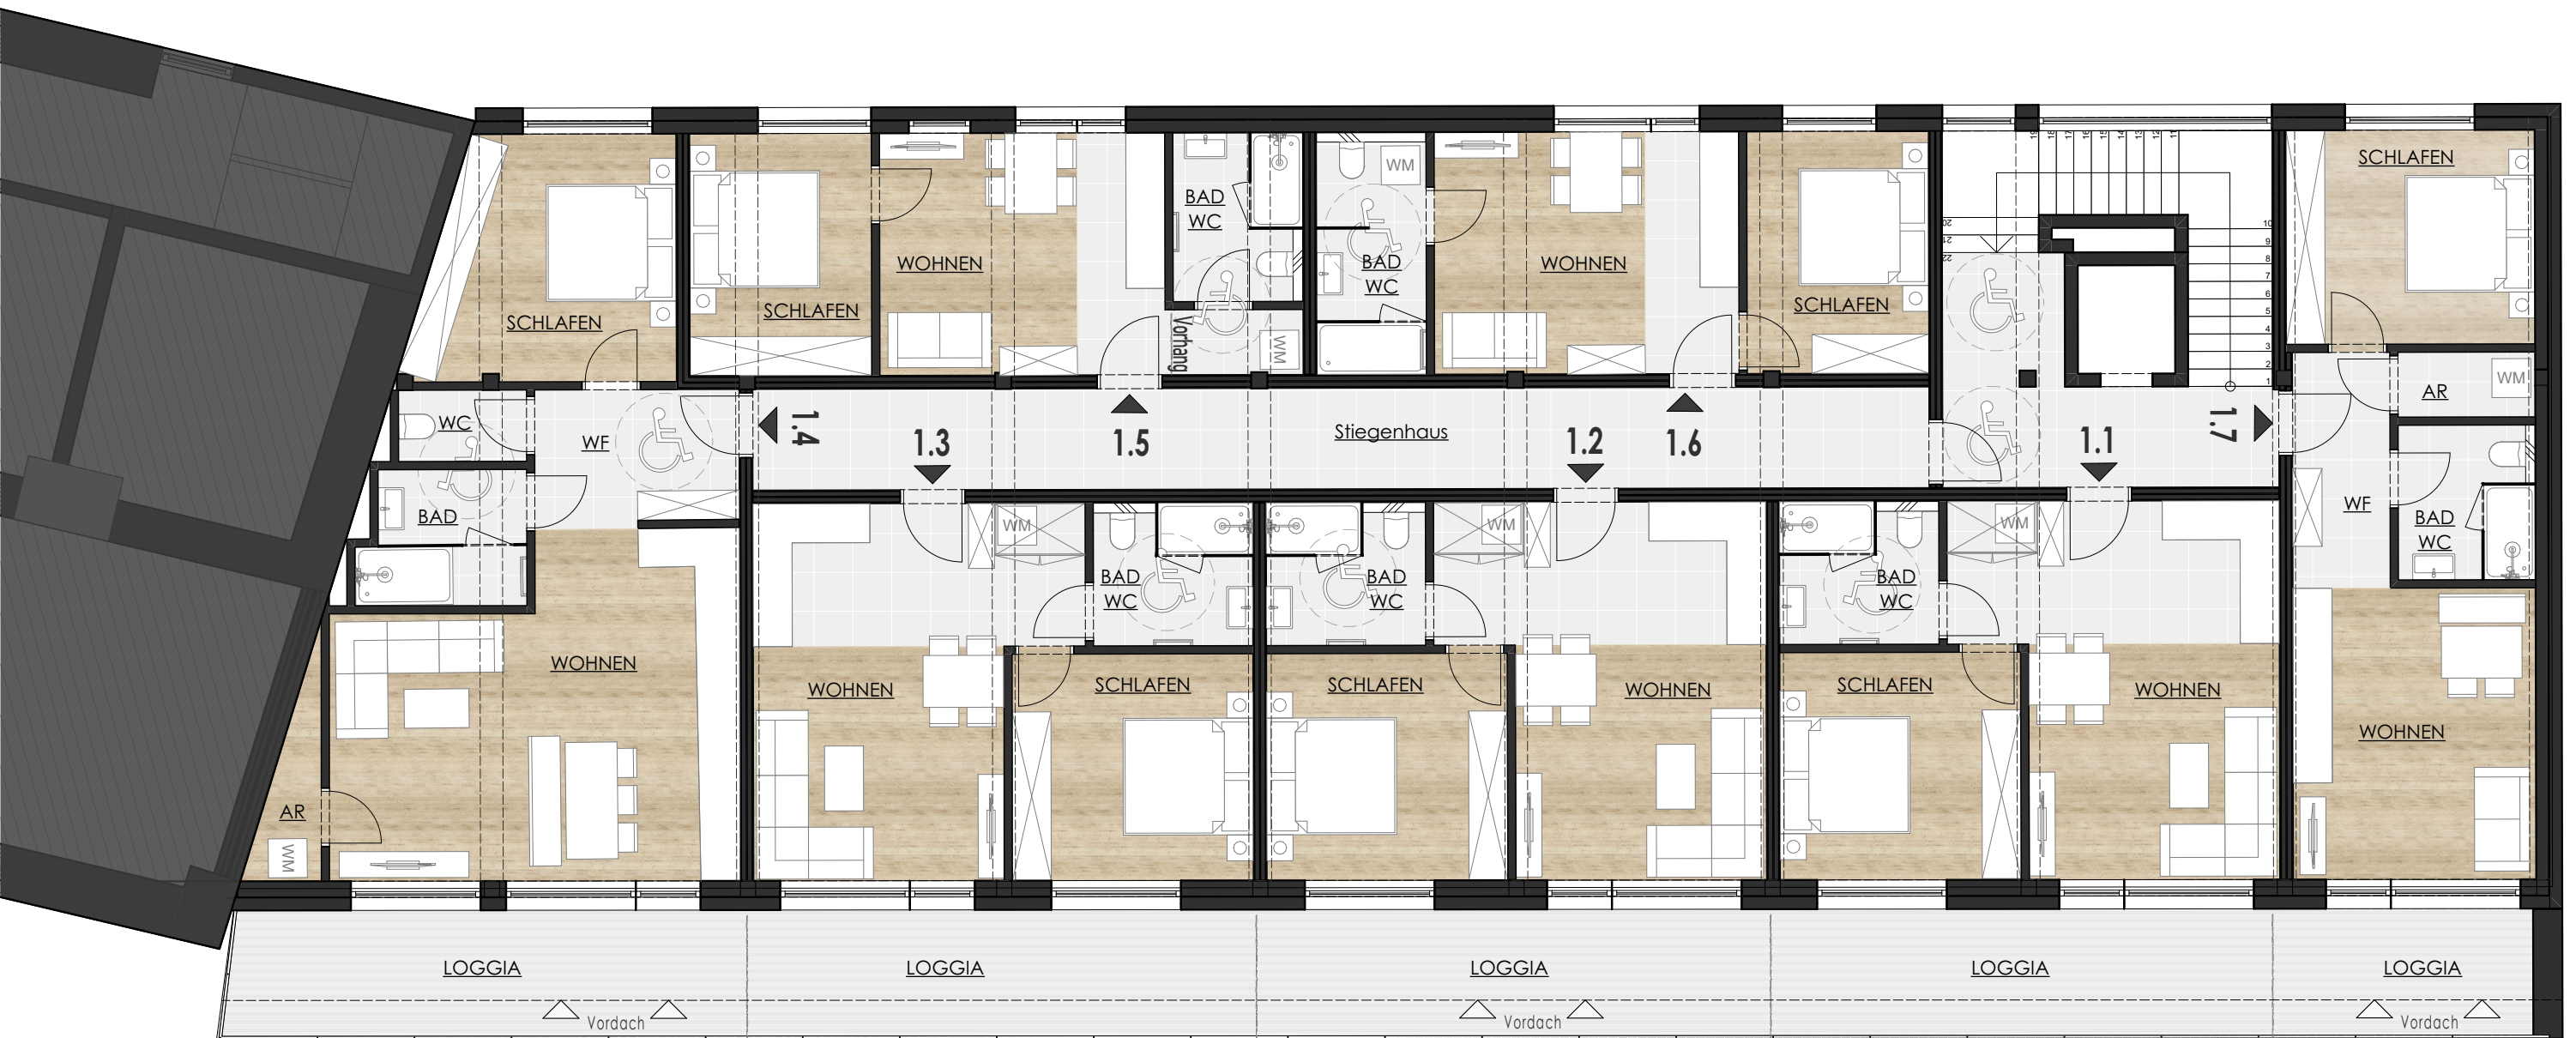

TOP 1.1
Wohnfläche
44,0m²
Loggia
15,0m²

TOP 1.2
Wohnfläche
44,0m²
Loggia
16,0m²

TOP 1.3
Wohnfläche
44,0m²
Loggia
16,0m²

TOP 1.4
Wohnfläche
64,0m²
Loggia
16,0m²

TOP 1.5
Wohnfläche
35,0m²

TOP 1.6
Wohnfläche
35,0m²

TOP 1.7
Wohnfläche
43,0m²
Loggia
8,0m²